

PALÁC EHRLICH

ŠAFAŘÍKOVY SADY

PLZEŇ


BYT CELKEM

Byt	Plocha bytu	Sklep	Balkón	Terasa	Podlaží ve kterém je sklep
5C	127,5	2,6	24,3	-	5.NP

LEGENDA MÍSTNOSTÍ

Byt	Ozn.	Název	Plocha
5C	C01	Chodba	6,5
	C02	Obývací pokoj + kk	51,4
	C03	Chodba	8,2
	C04	Koupelna	7,1
	C05	Chodba	5,2
	C06	Koupelna	4,3
	C07	Pokoj	15,6
	C08	Pokoj	12,4
	C09	Pokoj	12,4
	C10	WC	2,2
	C11	Komora	2,2
	CU1	Balkón	22,4
	CU2	Balkón	1,9
	5CS1	Sklep	2,6

BYT 5C (5.np)

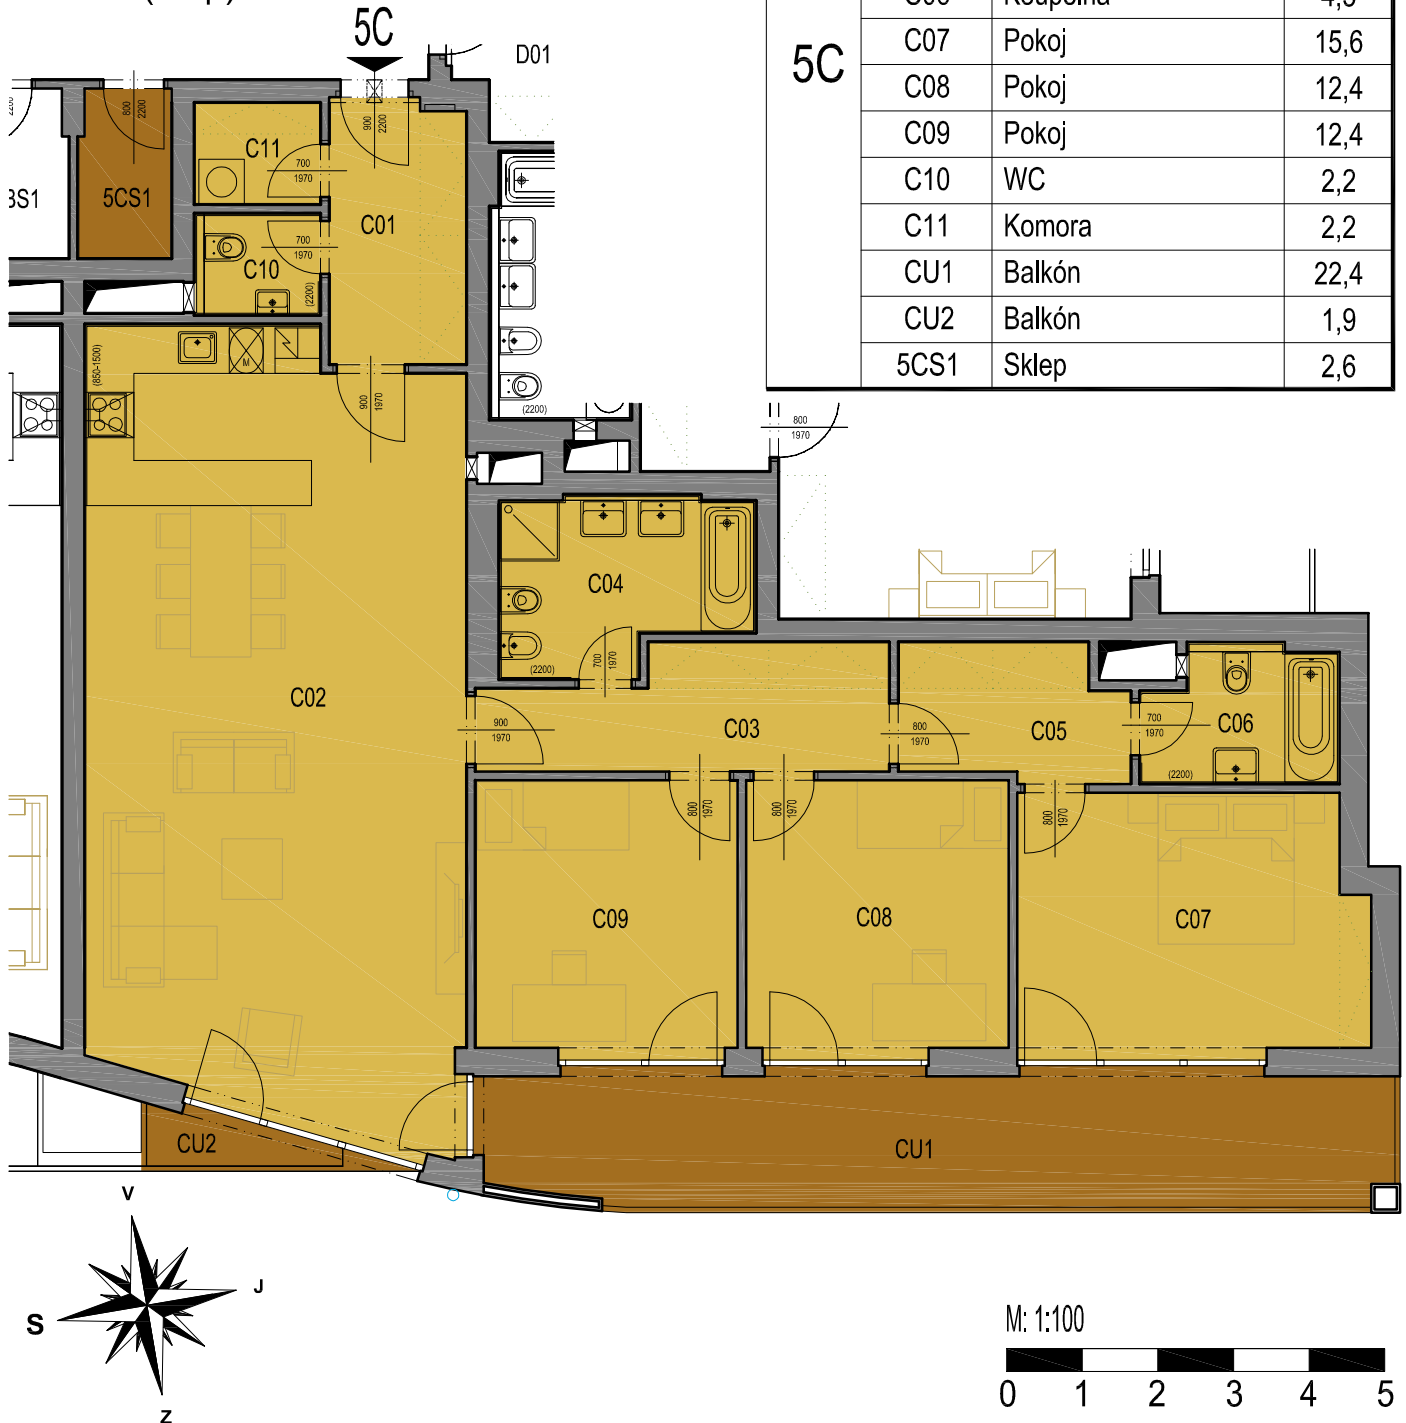

DEVELOPER:

MICHAEL Development - Kališnická, s.r.o., Rašínovo nábřeží
383/58, 12000 Praha 2, www.palacehrlich.cz