

# PALÁC EHRlich

ŠAFAŘÍKOVY SADY

PLZEŇ


BYT CELKEM

Byt	Plocha bytu	Sklep	Balkón	Terasa	Podlaží ve kterém je sklep
6D	98,1	3,2	18,5	-	6.NP

LEGENDA MÍSTNOSTÍ

Byt	Ozn.	Název	Plocha
6D	D01	Chodba	3,6
	D02	Předsíň WC	2,1
	D03	WC	1,8
	D04	Obývací pokoj + kk	48,6
	D05	Chodba	6,6
	D06	Pokoj	14,1
	D07	Pokoj	14,3
	D08	Koupelna	7,0
	DU1	Balkón	18,5
	6DS1	Sklep	3,2

BYT 6D (6.np)

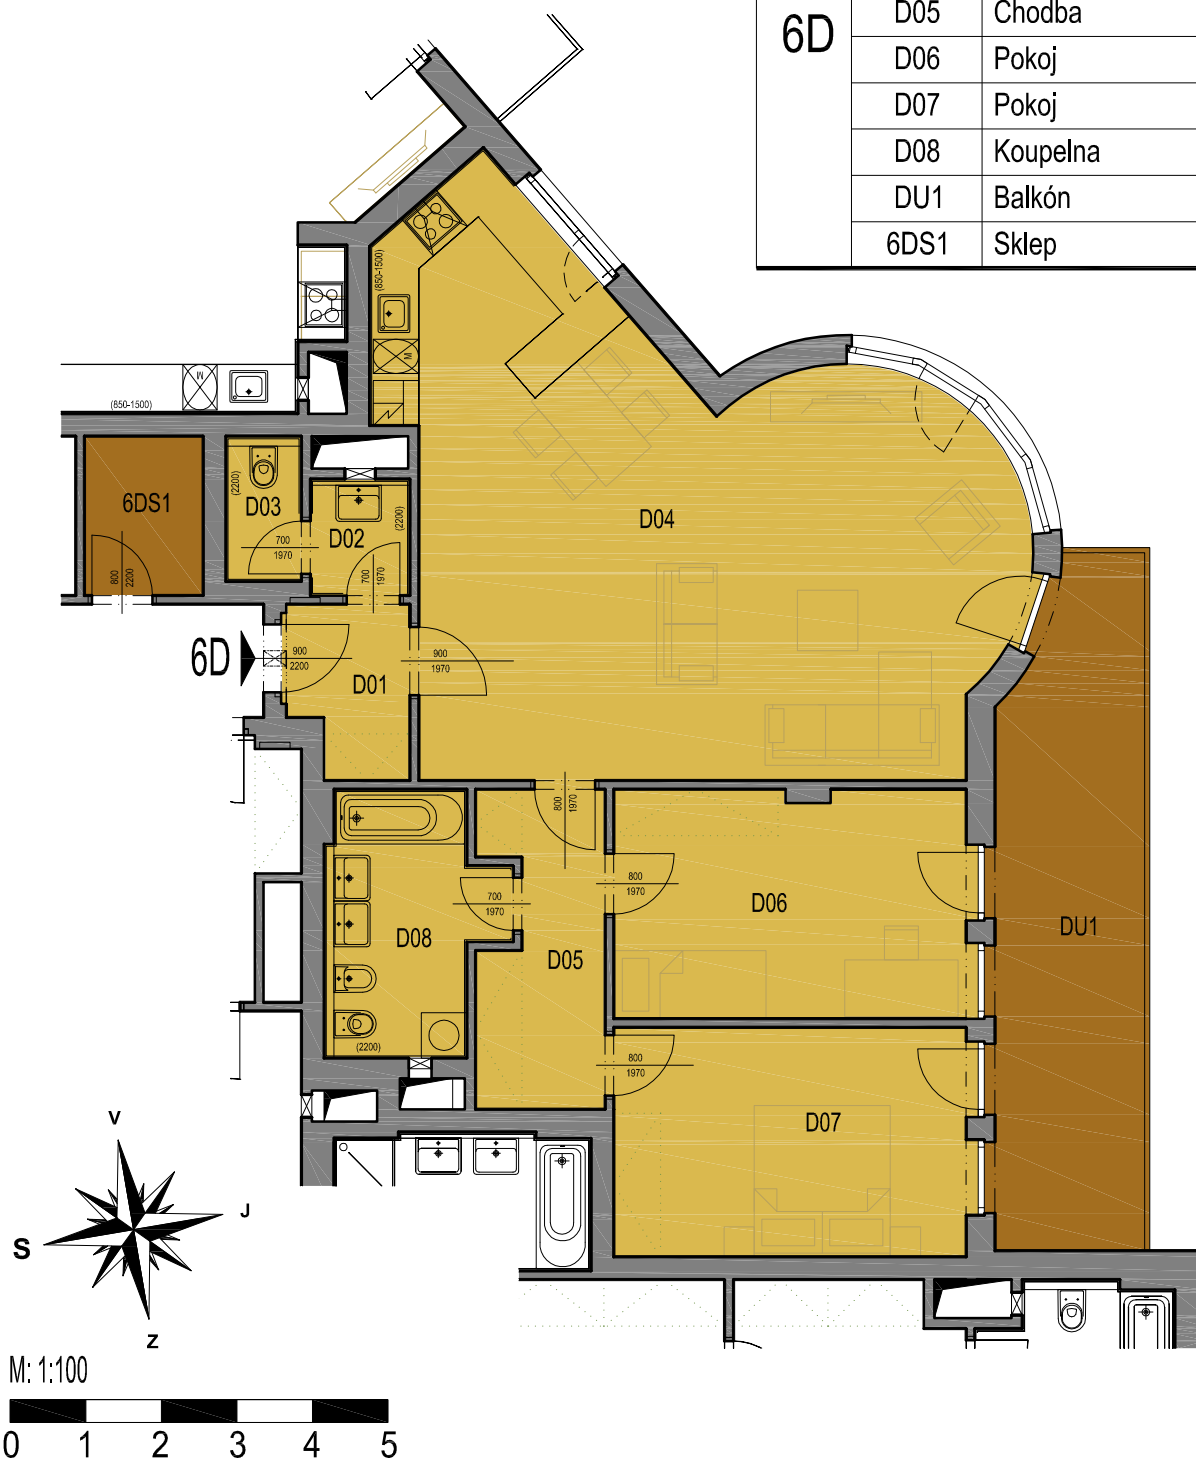

DEVELOPER:

MICHAEL Development - Kališnická,s.r.o., Rašínovo nábřeží  
383/58, 12000 Praha 2, [www.palacehrlich.cz](http://www.palacehrlich.cz)