

# PALÁC EHRLICH

ŠAFAŘÍKOVY SADY

PLZEŇ


BYT CELKEM

Byt	Plocha bytu	Sklep	Balkón	Terasa	Podlaží ve kterém je sklep
7C	132,8	2,6	18,0	-	7.NP


LEGENDA MÍSTNOSTÍ

Byt	Ozn.	Název	Plocha
7C	C01	Chodba	6,5
	C02	Obývací pokoj + kk	51,4
	C03	Chodba	8,2
	C04	Koupelna	7,1
	C05	Chodba	5,2
	C06	Koupelna	4,3
	C07	Pokoj	19,3
	C08	Pokoj	13,7
	C09	Pokoj	12,7
	C10	WC	2,2
	C11	Komora	2,2
	CU1	Balkón	16,1
	CU2	Balkón	1,9
	7CS1	Sklep	2,6

BYT 7C (7.np)

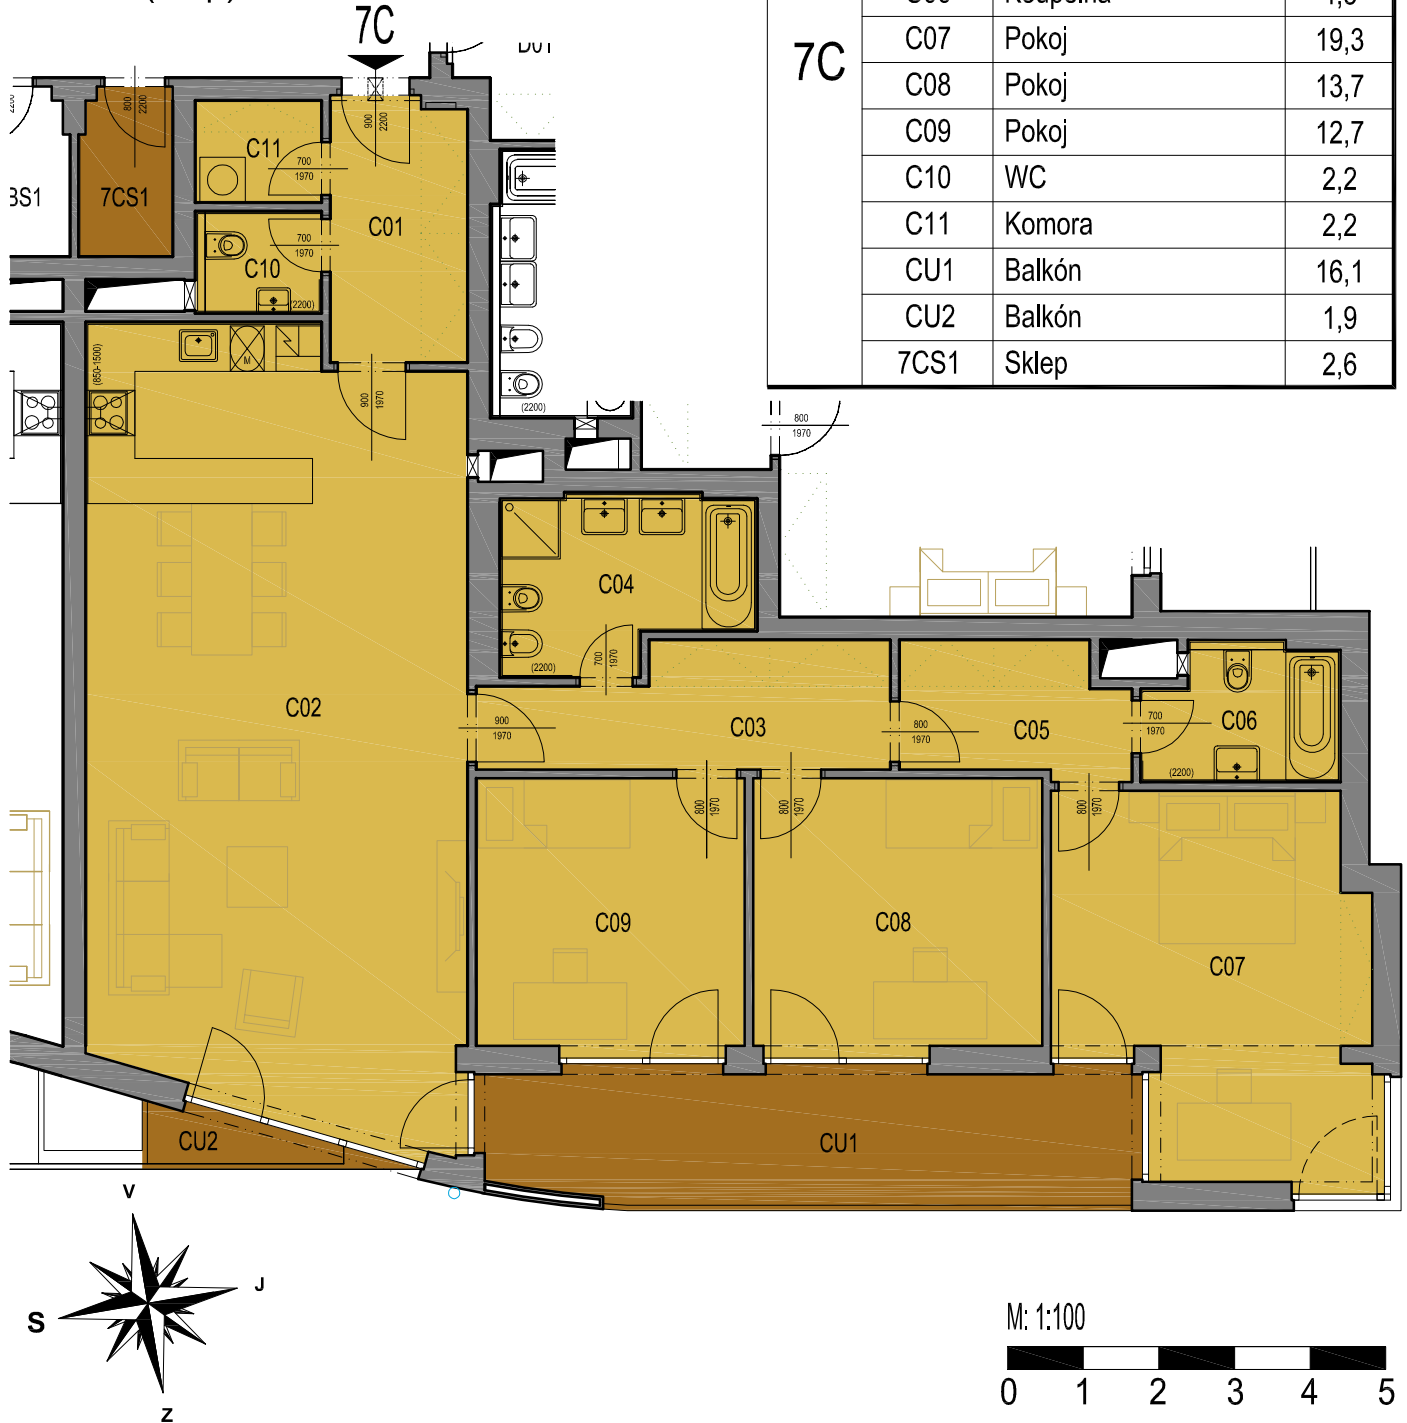

M: 1:100

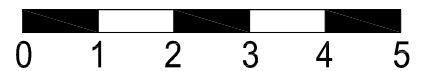

**DEVELOPER:**

MICHAEL Development - Kališnická, s.r.o., Rašínovo nábřeží  
383/58, 12000 Praha 2, [www.palacehrlich.cz](http://www.palacehrlich.cz)